САОБРАЋАЈНИ ИНСТИТУТ ЦИП д.о.о.
11000 БЕОГРАД, НЕМАЊИНА 6/IV
тел: 011/3618-134, факс: 011/3618-324,
web site: www.sicip.co.rs
CHINA RAILWAY DESIGN CORPORATION
КОСТЕ РАЦИНА 166, 11000 БЕОГРАД

2/2.5.3.3.1 НАСЛОВНА СТРАНА

2/2 ПРОЈЕКАТ ТРАСЕ ПРУГЕ И СТАНИЦА - ДОЊИ И ГОРЊИ СТРОЈ

Инвеститор:	„Инфраструктура Железнице Србије“ а.д. Немањина 6/4, Београд
Наручилац:	Конзорцијум фирми: China Railway International Corporation Ltd. (CRIC) China Communication Construction Company Ltd. (CCCC)
Објекат:	Пруга Београд - Суботица државна граница (Келебија), **ДЕОНИЦА ПРУГЕ НОВИ САД - СУБОТИЦА - ДРЖАВНА ГРАНИЦА (КЕЛЕБИЈА),** у Новом Саду, Кисачу, Степановићеву, Змајеву, Врбасу, Ловћенцу, Малом Иђошу, Бачкој Тополи, Жеднику, Наумовићеву и Суботици, К.О. Нови Сад I, К.О. Нови Сад IV, К.О. Кисач, К.О. Руменка, К.О. Степановићево, К.О. Ченеј, К.О. Бачко Добро Поље, К.О. Врбас, К.О. Врбас - град, К.О. Змајево, К.О. Куцура, К.О. Ловћенац, К.О. Мали Иђош, К.О. Фекетић, К.О. Бачка Топола, К.О. Бачка Топола - Град, К.О. Мали Београд, К.О. Биково, К.О. Доњи Град, К.О. Жедник, К.О. Нови Град, К.О. Палић, К.О. Стари Град, на катастарским парцелама према списку приложеном у Главној свесци
Врста техничке документације:	**ПЗИ-** Пројекат за извођење
Назив и ознака дела пројекта:	**ПРОЈЕКАТ ТРАСЕ ПРУГЕ И СТАНИЦА - ДОЊИ И ГОРЊИ СТРОЈ** **2/2.5.3.3 Пројекат трасе пруге и станица - доњи строј - станица Суботица - попречни профили - путничка станица**
За грађење / извођење радова:	нова градња и реконструкција
Пројектант:	Саобраћајни институт ЦИП, д.о.о. Немањина 6/ IV, Београд 351-02-03602/2020-09
Одговорно лице пројектанта:	Генерални директор: Милутин Игњатовић, дипл. инж.
Потпис:	Milutin Ignjatović Digitally signed by Milutin Ignjatović Date: 2022.04.05 14:20:57 +02'00'
Одговорни пројектант:	Зорана Станишић, дипл. инж. грађ. Лиценца број: 315 3141 03
Потпис:	Zorana Stanišić Digitally signed by Zorana Stanišić Date: 2022.04.04 19:40:03 +02'00'
Број дела пројекта:	2020-250-САО-2/2.5.3.3
Место и датум:	Београд, децембар 2021.

2/2.5.3.3.2 САДРЖАЈ

2/2.5.3.3.1	Насловна страна
2/2.5.3.3.2	Садржај
2/2.5.3.3.7	Графичка документација
	2/2.5.3.3.7.1 Карактеристични попречни профили 1:50 2/2.5.3.3.7.2 Детаљи 1:20 2/2.5.3.3.7.3 Попречни профили 1:100 2/2.5.3.3.7.3.1 од км 176+300.00 до км 176+400.00 2/2.5.3.3.7.3.2 од км 176+425.00 до км 176+525.00 2/2.5.3.3.7.3.3 од км 176+550.00 до км 176+650.00 2/2.5.3.3.7.3.4 од км 176+675.00 до км 176+775.00 2/2.5.3.3.7.3.5 од км 176+800.00 до км 176+875.00 2/2.5.3.3.7.3.6 од км 176+900.00 до км 176+975.00 2/2.5.3.3.7.3.7 од км 177+000.00 до км 177+100.00 2/2.5.3.3.7.3.8 од км 177+125.00 до км 177+225.00 2/2.5.3.3.7.3.9 од км 177+250.00 до км 177+275.00 2/2.5.3.3.7.4 Попречни профили пруге за Бају и Сомбор 1:100 2/2.5.3.3.7.4.1 од км 0+000.00 до км 0+175.00 2/2.5.3.3.7.4.2 од км 1+400.00 до км 1+575.00 2/2.5.3.3.7.4.3 од км 1+600.00 до км 1+725.00

2/2.5.3.3.7 ГРАФИЧКА ДОКУМЕНТАЦИЈА

КАРАКТЕРИСТИЧНИ ПОПРЕЧНИ ПРОФИЛИ СТАНИЦА СУБОТИЦА- ПУТНИЧКА СТАНИЦА Р 1:50

ПРУГА ЗА БАЈУ И СОМБОР

- U када -

(по посебном пројекту 2/4.3)

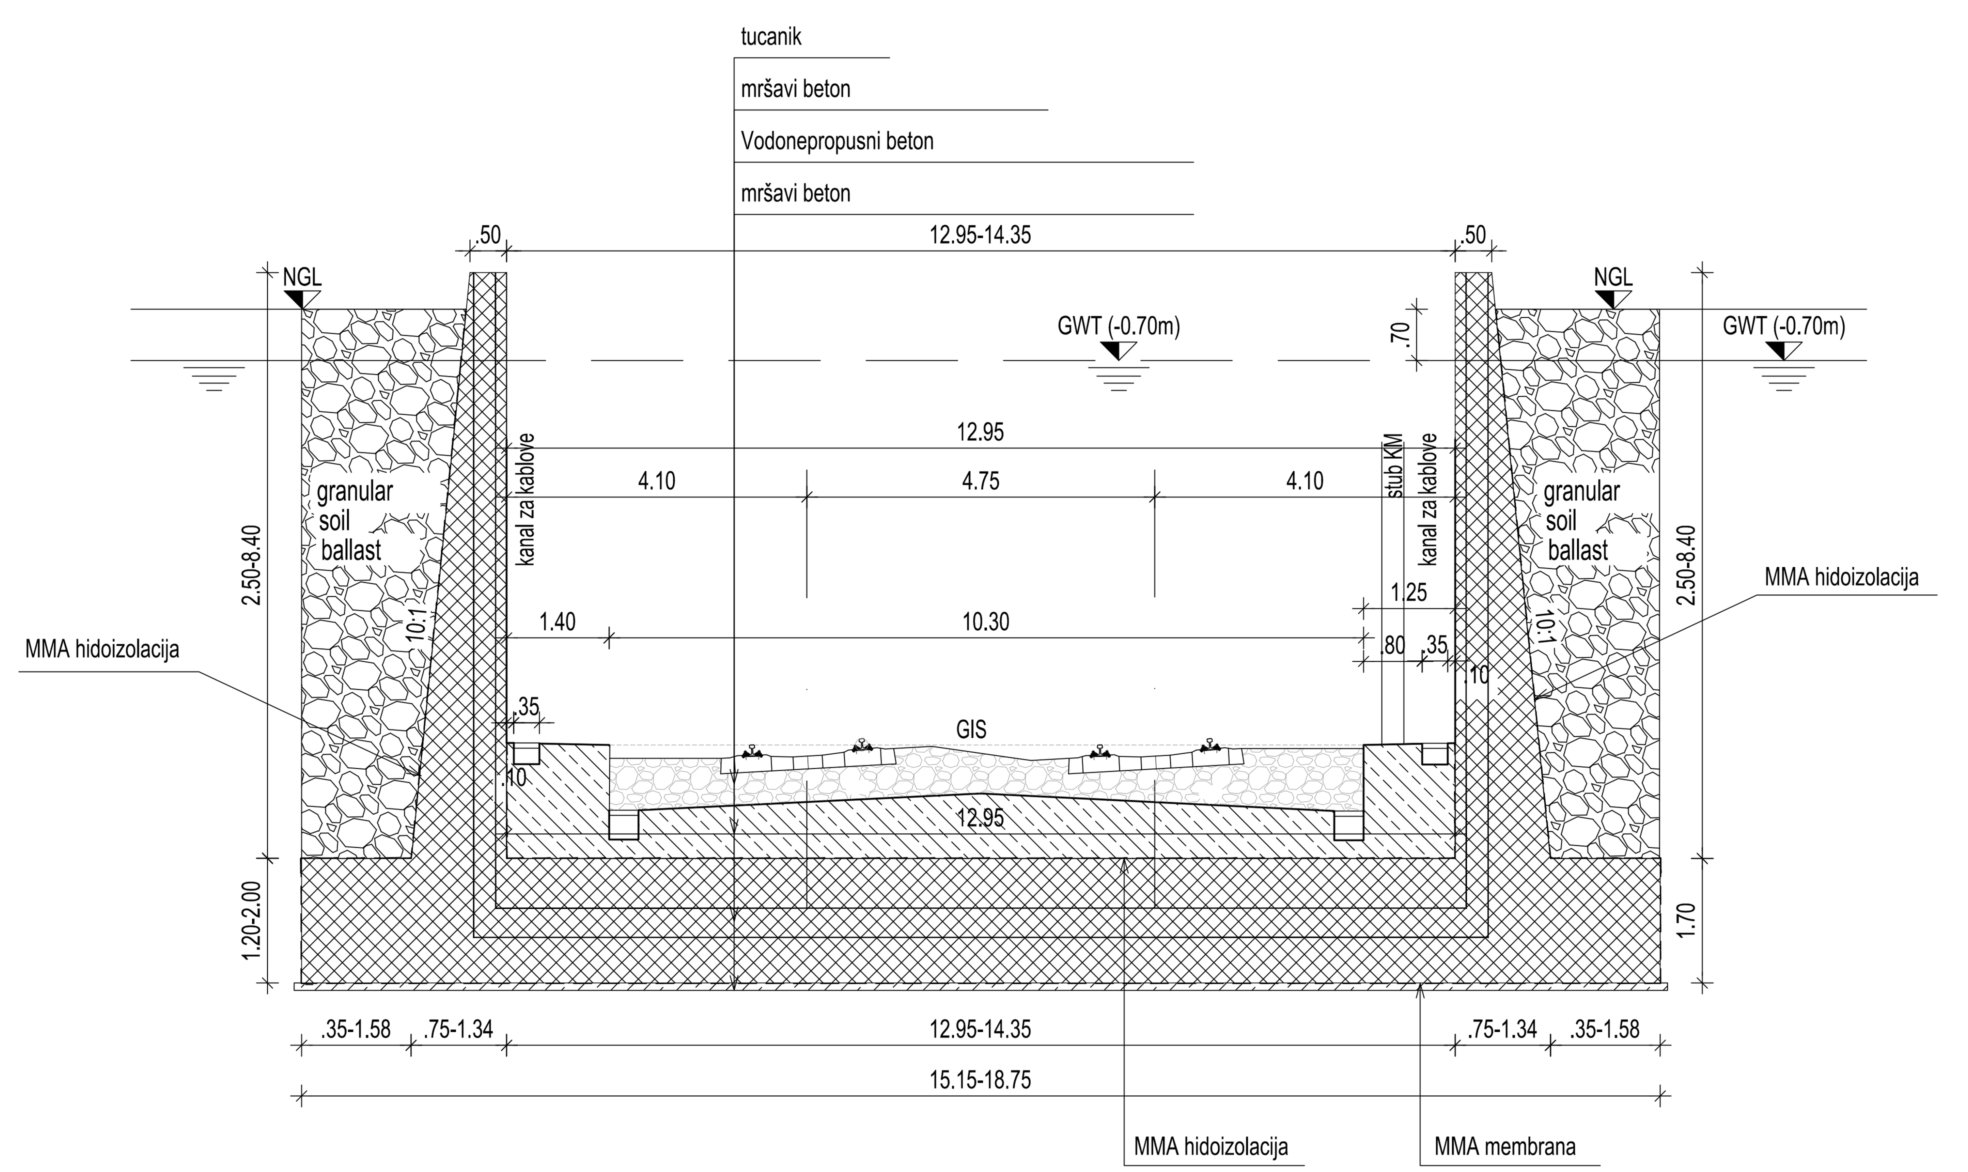

Број	Датум	Опис
03		
02		
01		

Ревизиони блок:

САОБРАЋАЈНИ ИНСТИТУТ ЦИП, д.о.о.
Немањина 6; 11000 Београд; Србија
Тел: 011/3618-134; Факс: 011/3618-324; web site: www.sicip.co.rs

Организациона јединица:САОБРАЋАЈНИЦЕ

Одговорни пројектант за трасу пруге: Железничка станица Суботица
лиценца број: 315 3141 03
Зорана Станишић, дипл.грађ.инж.
Сарадници:
Ивана Вуковић, дипл.грађ.инж.
Никола Седларевић, маст.грађ.инж.
Унутрашња контрола:
Александра Лалић, дипл.грађ.инж.
Главни пројектант:
др Љиљана Милић Марковић, дипл. грађ. инж.
Руководилац организационе јединице:
мр Новица Стевановић, дипл.грађ.инж.

Инвеститор пројекта: **" ИНФРАСТРУКТУРА ЖЕЛЕЗНИЦЕ СРБИЈЕ " А.Д.** Немањина 6/IV, Београд

Наручилац пројекта: Joint Venture of China Railway International Corporation Ltd. (CRIC) No.10 Fuxing Road,Haidian District,Beijing P.R China, 100844; China Communication Construction Company Ltd. (CCCC) No.85 Deshengmenwai Street,Xicheng District,Beijing P.R China, 100088

Објекат: ПРУГА БЕОГРАД - СУБОТИЦА - ДРЖАВНА ГРАНИЦА (КЕЛЕБИЈА) ДЕОНИЦА ПРУГЕ НОВИ САД - СУБОТИЦА - ДРЖАВНА ГРАНИЦА (КЕЛЕБИЈА)

Део пројекта: ПРОЈЕКАТ ТРАСЕ ПРУГЕ И СТАНИЦА - ДОЊИ И ГОРЊИ СТРОЈ

2/2,5,3,3 ПРОЈЕКАТ ТРАСЕ ПРУГЕ И СТАНИЦА - ДОЊИ СТРОЈ - СТАНИЦА СУБОТИЦА

Цртеж: КАРАКТЕРИСТИЧНИ ПОПРЕЧНИ ПРОФИЛИ СТАНИЦА СУБОТИЦА - ПУТНИЧКА СТАНИЦА

Размера: 1:50

Врста тех. док.:	датум:	Цртеж бр.
ПЗИ	2022.	2020-250-САО-2/2.5.3.3.7.1

ДЕТАЉ ОБЛОЖЕНОГ КАНАЛА Р 1:20

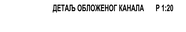
0.20
0.15
0.20
0.20
0.40
0.40
0.40

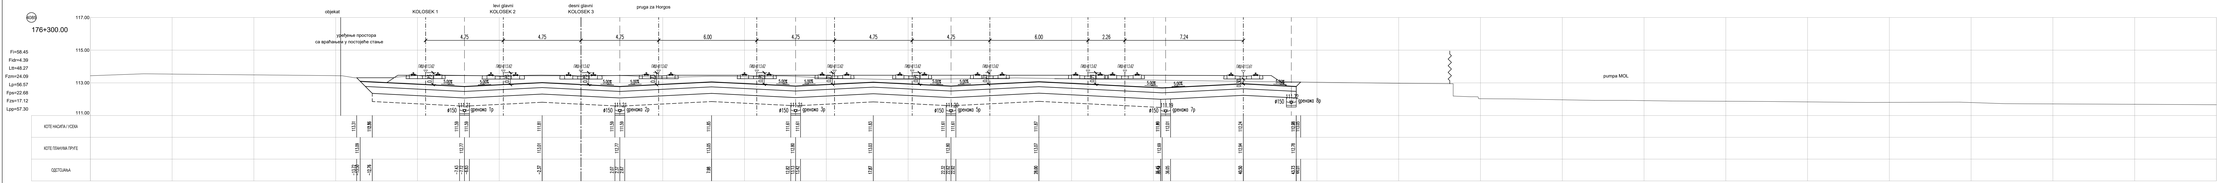

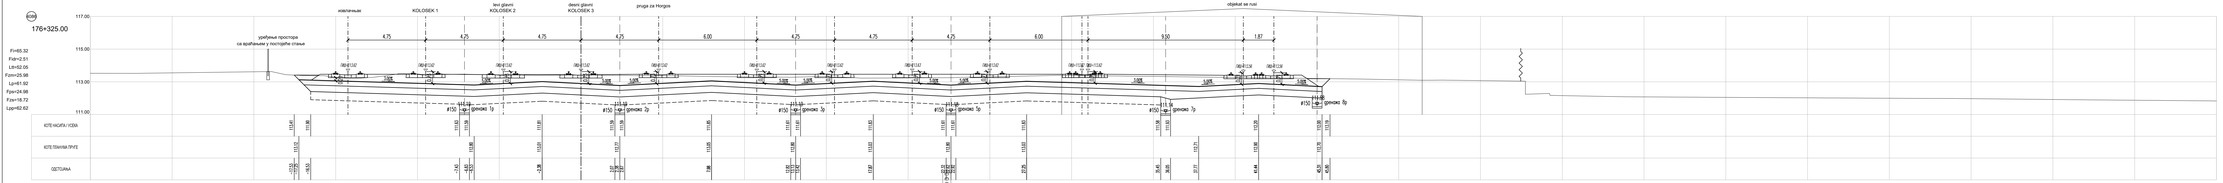

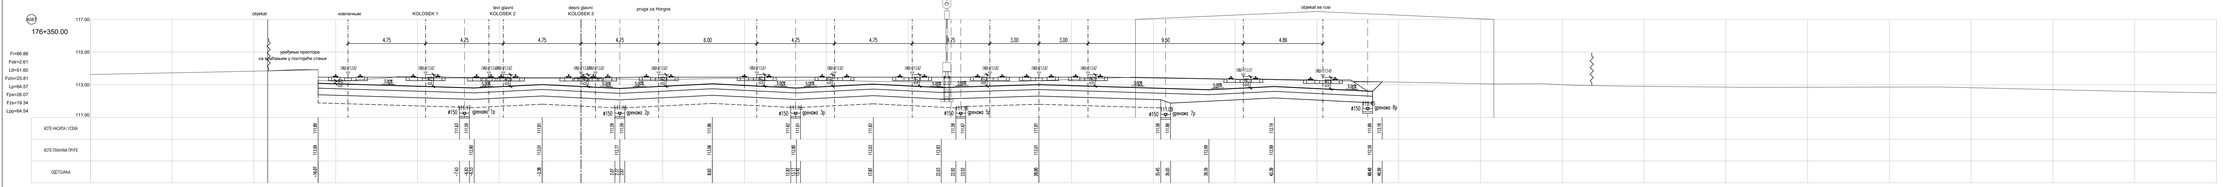

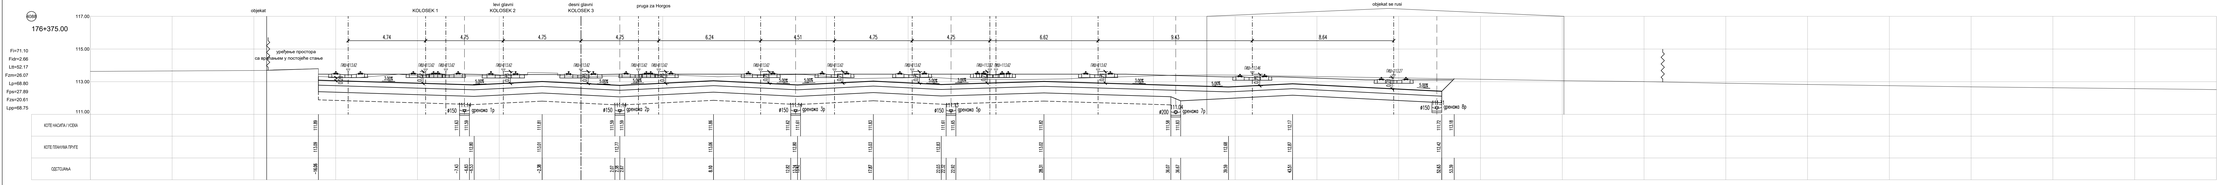

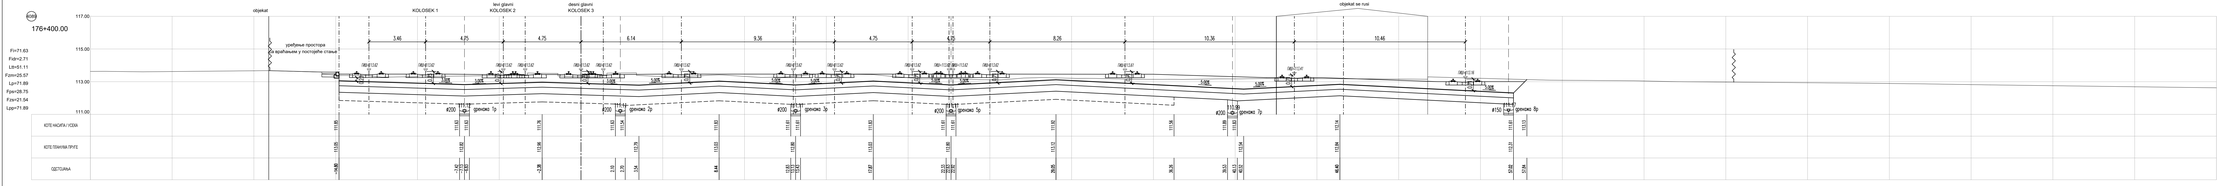

ЛЕГЕНДА:

Fi - ИСКОП

Fidr - ИСКОП ДРЕНАЖНОГ РОВА

Ltt - НАБИЈАЊЕ ТЕМЕЉНОГ ТЛА

Fzm - ЗАМЕНА МАТЕРИЈАЛА

Lp - ИЗРАДА ПОСТЕЉИЦЕ

Fps - ИЗРАДА ПРЕЛАЗНОГ СЛОЈА

Fzs - ИЗРАДА ЗАШТИТНОГ СЛОЈА

Lpp - ПЛАНУМ ПРУГЕ

ГРАНИЦА ЗЕМЉИШТА ПЛАНИРАНОГ ЗА РЕАЛИЗАЦИЈУ ПРОЈЕКТА

Број	Датум	Опис
03		
02		
01		

Ревизиони блок:

САОБРАЋАЈНИ ИНСТИТУТ ЦИП, д.о.о.

Немањина 6; 11000 Београд; Србија
Тел: 011/3618-134; Факс: 011/3618-324; web site: www.sicip.co.rs

Организациона јединица:САОБРАЋАЈНИЦЕ


Лиценцни број
310 3141 03
Зорана Стаменић, дипл.грађ.инж.

Сарадници
Ивана Вуковић, дипл.грађ.инж.
Никола Седларевић, маст.грађ.инж.

Инвеститор пројекта:
"ИНФРАСТРУКТУРА ЖЕЛЕЗНИЦЕ СРБИЈЕ " АД, Немањина 6/VII, Београд







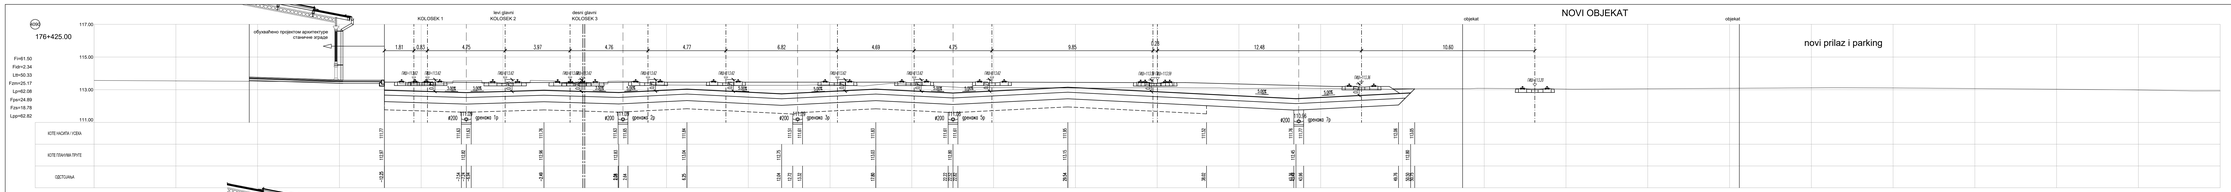

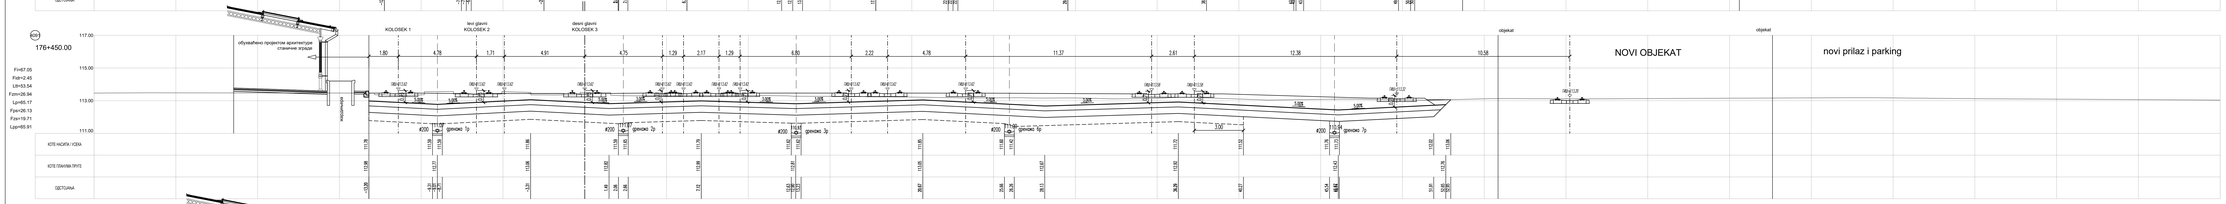

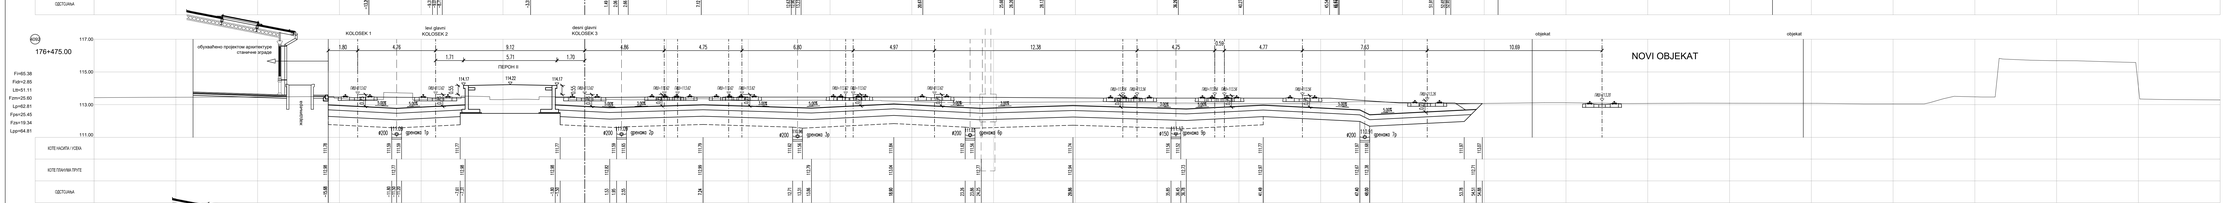

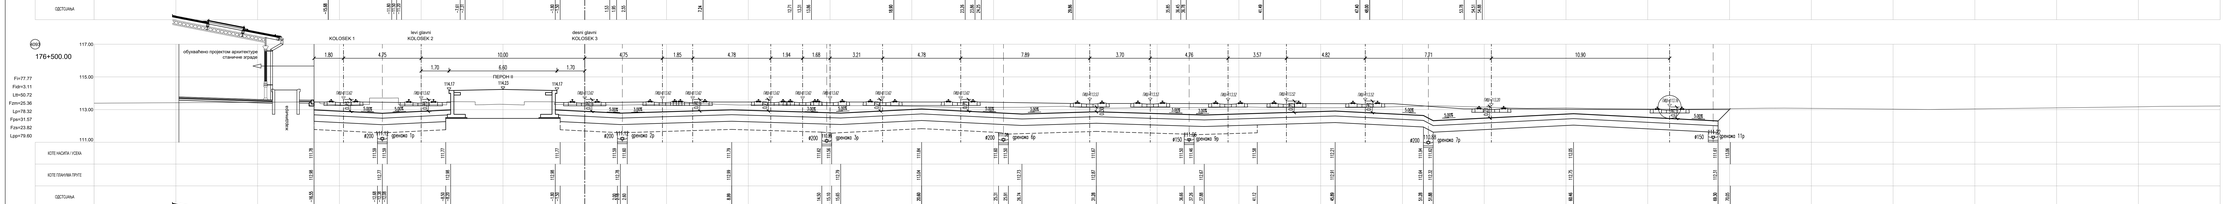

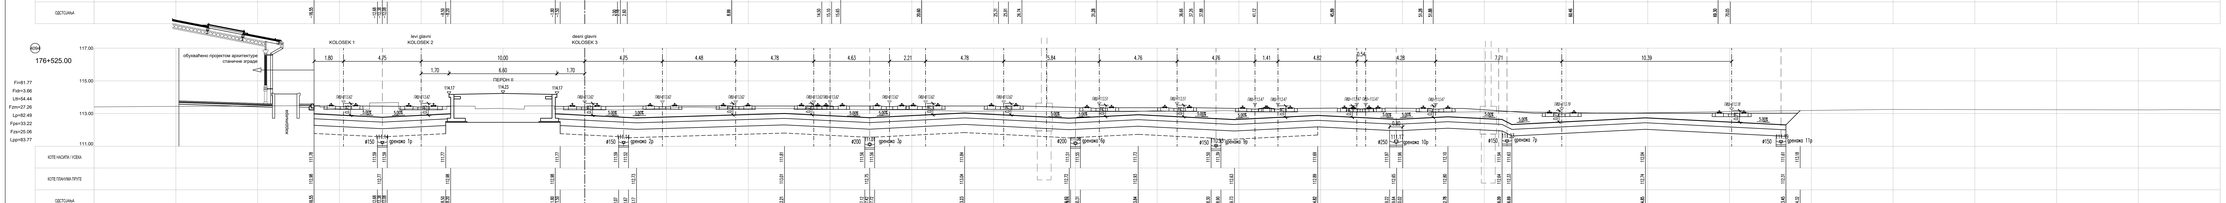

ЛЕГЕНДА:

Fi - ИСКОП

Fidr - ИСКОП ДРЕНАЖНОГ РОВА

Ltt - НАБИЈАЊЕ ТЕМЕЉНОГ ТЛА

Fzm - ЗАМЕНА МАТЕРИЈАЛА

Lp - ИЗРАДА ПОСТЕЉИЦЕ

Fps - ИЗРАДА ПРЕЛАЗНОГ СЛОЈА

Fzs - ИЗРАДА ЗАШТИТНОГ СЛОЈА

Lpp - ПЛАНУМ ПРУГЕ

ГРАНИЦА ЗЕМЉИШТА ПЛАНИРАНОГ ЗА РЕАЛИЗАЦИЈУ ПРОЈЕКТА

Број	Датум	Опис
03		
02		
01		

Ревизиони блок:

САОБРАЋАЈНИ ИНСТИТУТ ЦИП, д.о.о.
Немањина 6; 11000 Београд; Србија
Тел: 011/3618-134; Факс: 011/3618-324; web site: www.sicip.co.rs
Организациона јединица:САОБРАЋАЈНЕ


Лиценца број: 315 3141 03
Одговорни пројектанти:
Јована Стевановић, дипл.грађ.инж.
Ивана Вуковић, дипл.грађ.инж.
Никола Свдларевић, маст.грађ.инж.

Инвеститор пројекта:
"ИНФРАСТРУКТУРА ЖЕЛЕЗНИЦЕ СРБИЈЕ " АД.
Немањина 6/II, Београд


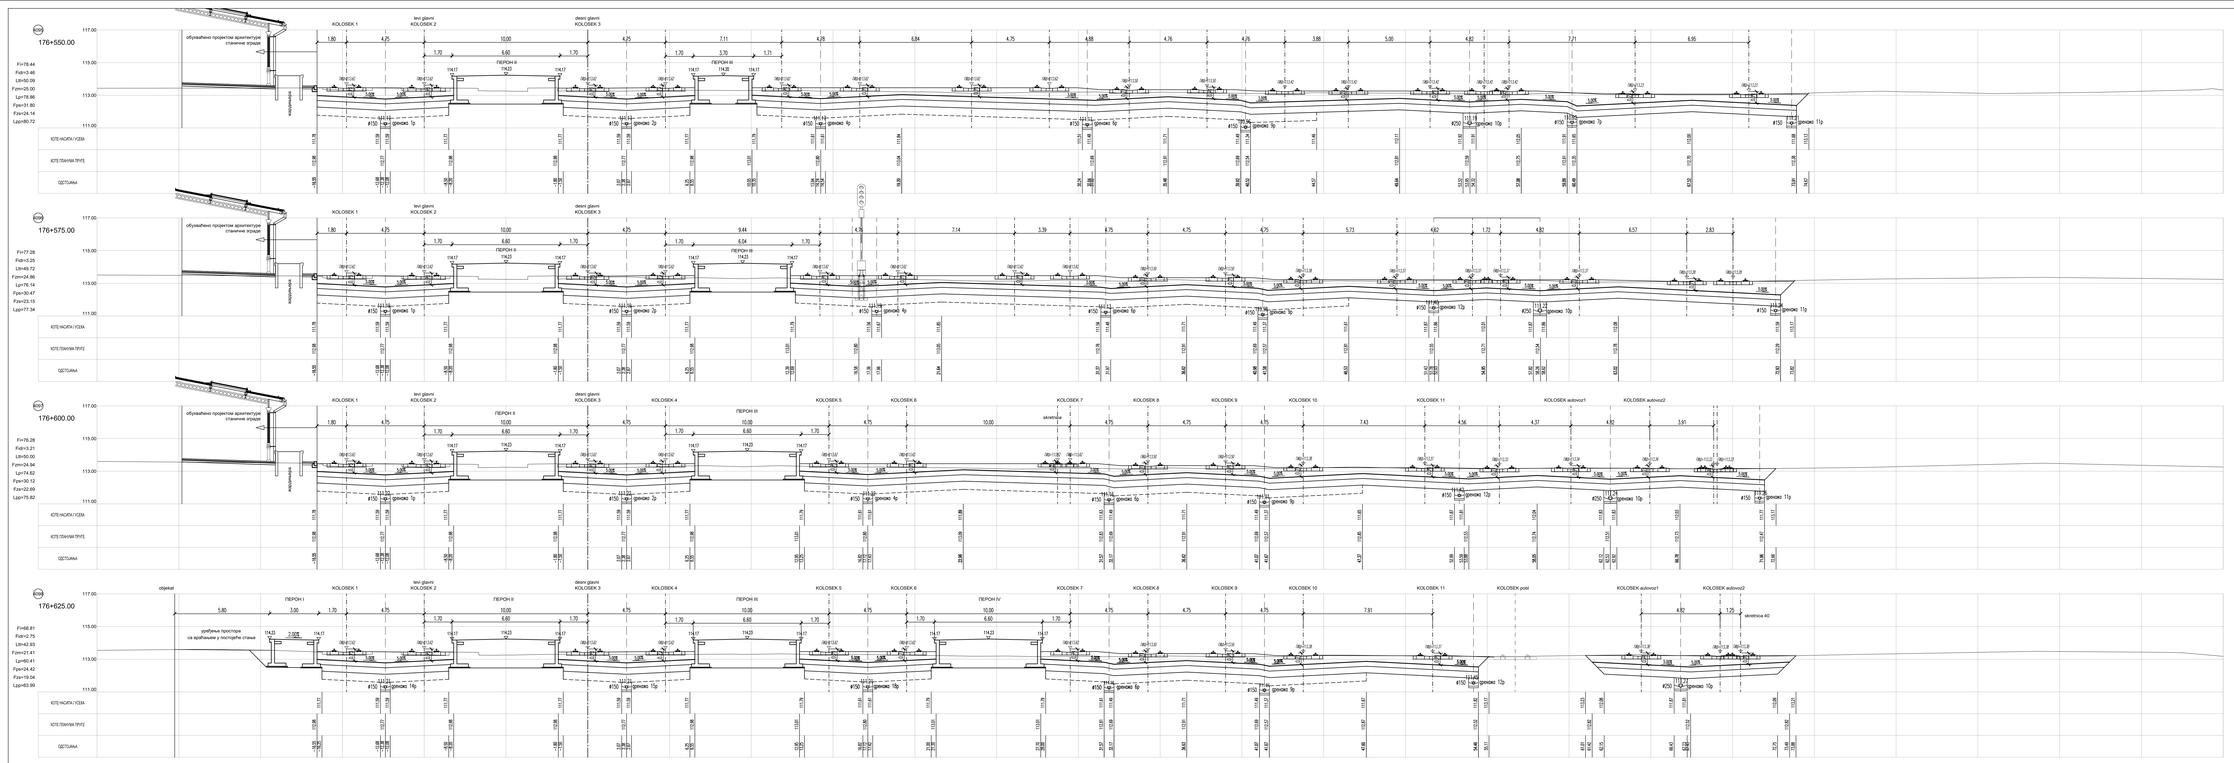

ЛЕГЕНДА:

Fi - ИСКОП

Fidr - ИСКОП ДРЕНАЖНОГ РОВА

Ltt - НАБИЈАЊЕ ТЕМЕЉНОГ ТЛА

Fzm - ЗАМЕНА МАТЕРИЈАЛА

Lp - ИЗРАДА ПОСТЕЉИЦЕ

Fps - ИЗРАДА ПРЕЛАЗНОГ СЛОЈА

Fzs - ИЗРАДА ЗАШТИТНОГ СЛОЈА

Lpp - ПЛАНУМ ПРУГЕ

ГРАНИЦА ЗЕМЉИШТА ПЛАНИРАНОГ ЗА РЕАЛИЗАЦИЈУ ПРОЈЕКТА

Број	Датум	Опис
03		
02		
01		

Ревизиони блок:

САОБРАЋАЈНИ ИНСТИТУТ ЦИП, д.о.о.

Немањина 6; 11000 Београд; Србија
Тел: 011/3618-134; Факс: 011/3618-324; web site: www.sicip.co.rs

Организациона јединица:САОБРАЋАЈНИЦЕ

Одговорни пројектант за део/е пројекта
Ненезић Немања Дипл.инж.

лиценца број
310 3141 03
Зорана Стаменић, дипл.грађ.инж.

Сарадници
Ивана Вуковић, дипл.грађ.инж.
Никола Свдларевић, маст.грађ.инж.

Инвеститор пројекта:
"ИНФРАСТРУКТУРА ЖЕЛЕЗНИЦЕ СРБИЈЕ " АД.
Немањина 6/II, Београд

Назив пројекта:


Ургентна контрола:
Александра Лалић, дипл.грађ.инж.

Главни пројектант:
др Љиљана Милић Марковић, дипл. грађ. инж.

Руководилац организационе јединице:
мр Новица Стевановић, дипл.грађ.инж.

Назив:
ПОПРЕЧНИ ПРОФИЛИ (КМ 176+425.00 - КМ 176+925.00)
- Суботица путања -

Размера:
1:100

Врста тех. док.:
ПЗИ

Датум:
2022.

Целина бр.:
2020-250-CAD-2/2.5.3.7.3.3

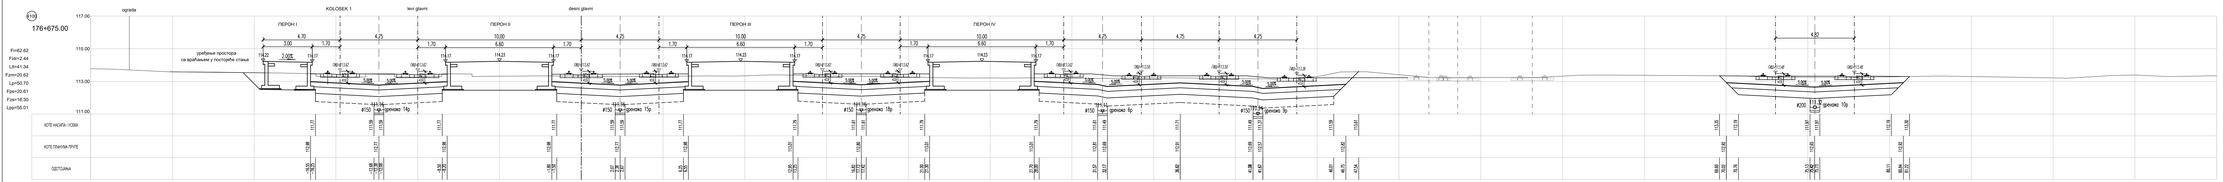

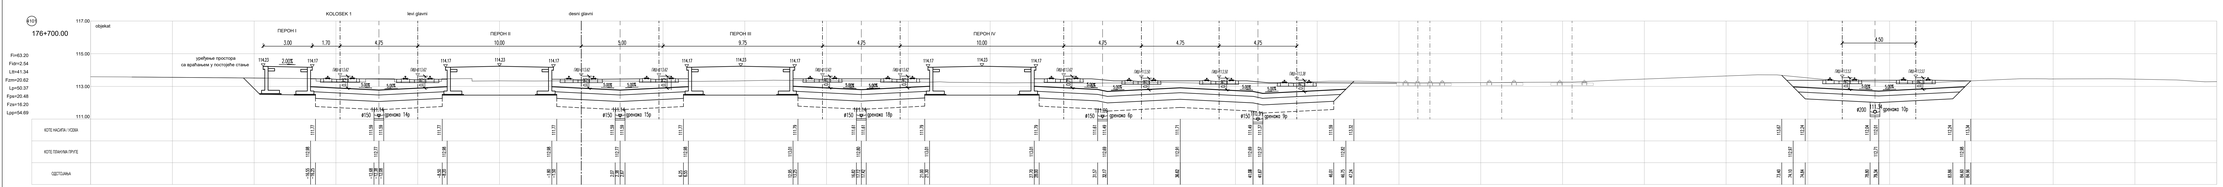

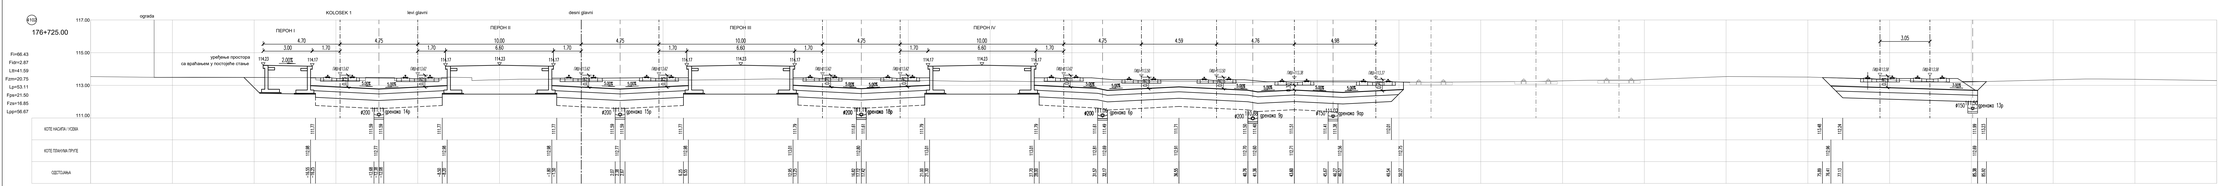

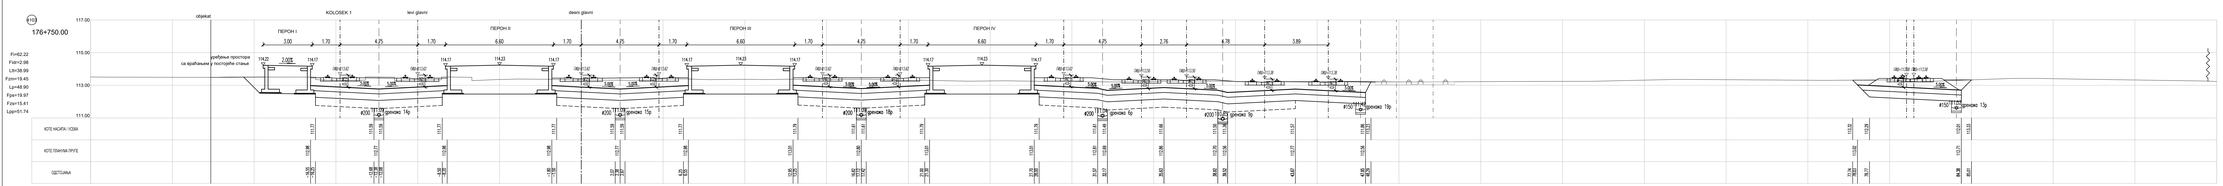

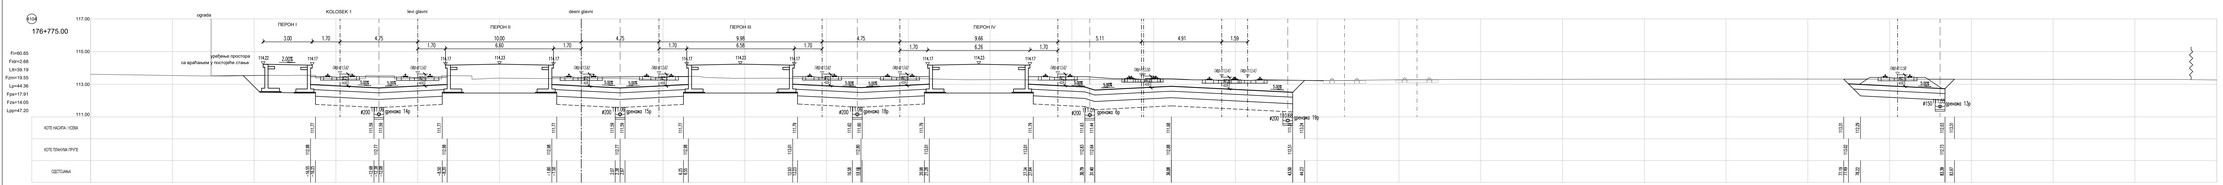

ЛЕГЕНДА:

Fi - ИСКОП

Fidr - ИСКОП ДРЕНАЖНОГ РОВА

Ltt - НАБИЈАЊЕ ТЕМЕЉНОГ ТЛА

Fzm - ЗАМЕНА МАТЕРИЈАЛА

Lp - ИЗРАДА ПОСТЕЉИЦЕ

Fps - ИЗРАДА ПРЕЛАЗНОГ СЛОЈА

Fzs - ИЗРАДА ЗАШТИТНОГ СЛОЈА

Lpp - ПЛАНУМ ПРУГЕ

ГРАНИЦА ЗЕМЉИШТА ПЛАНИРАНОГ ЗА РЕАЛИЗАЦИЈУ ПРОЈЕКТА

Број	Датум	Опис
03		
02		
01		

Ревизиони блок:

САОБРАЋАЈНИ ИНСТИТУТ ЦИП, д.о.о.
Немањина 6; 11000 Београд; Србија
Тел: 011/3618-134; Факс: 011/3618-324; web site: www.sicip.co.rs
Организациона јединица:САОБРАЋАЈНИЦЕ

Одговорни пројектант за област ове Техничке документације

Лиценца број
Зорана Стевановић, дипл.грађ.инж.
Сарадници
Ивана Вуковић, дипл.грађ.инж.
Никола Свдларевић, маст.грађ.инж.

Инвеститор пројекта:
"ИНФРАСТРУКТУРА ЖЕЛЕЗНИЦЕ СРБИЈЕ " АД.
Немањина 6/IV, Београд
Датум предаје документације:
310-3141-03
Пројекат усклађен са:
Унутрашња контрола:
Александра Лалић, дипл.грађ.инж.
Главни пројектант:
др Љиљана Милић Марковић, дипл. грађ. инж.
Руководилац организационе јединице:
мр Новица Стевановић, дипл.грађ.инж.

Назив:
ПОПРЕЧНИ ПРОФИЛИ (КМ 176+675.00 - КМ 176+775.00)
- Суботица путања -

Размера: 1:100

Фаза тех. док.: ПЗИ
Датум: 2022.
Шифра бр.: 2020-250-CAO-2/2.5.3.7.3.4

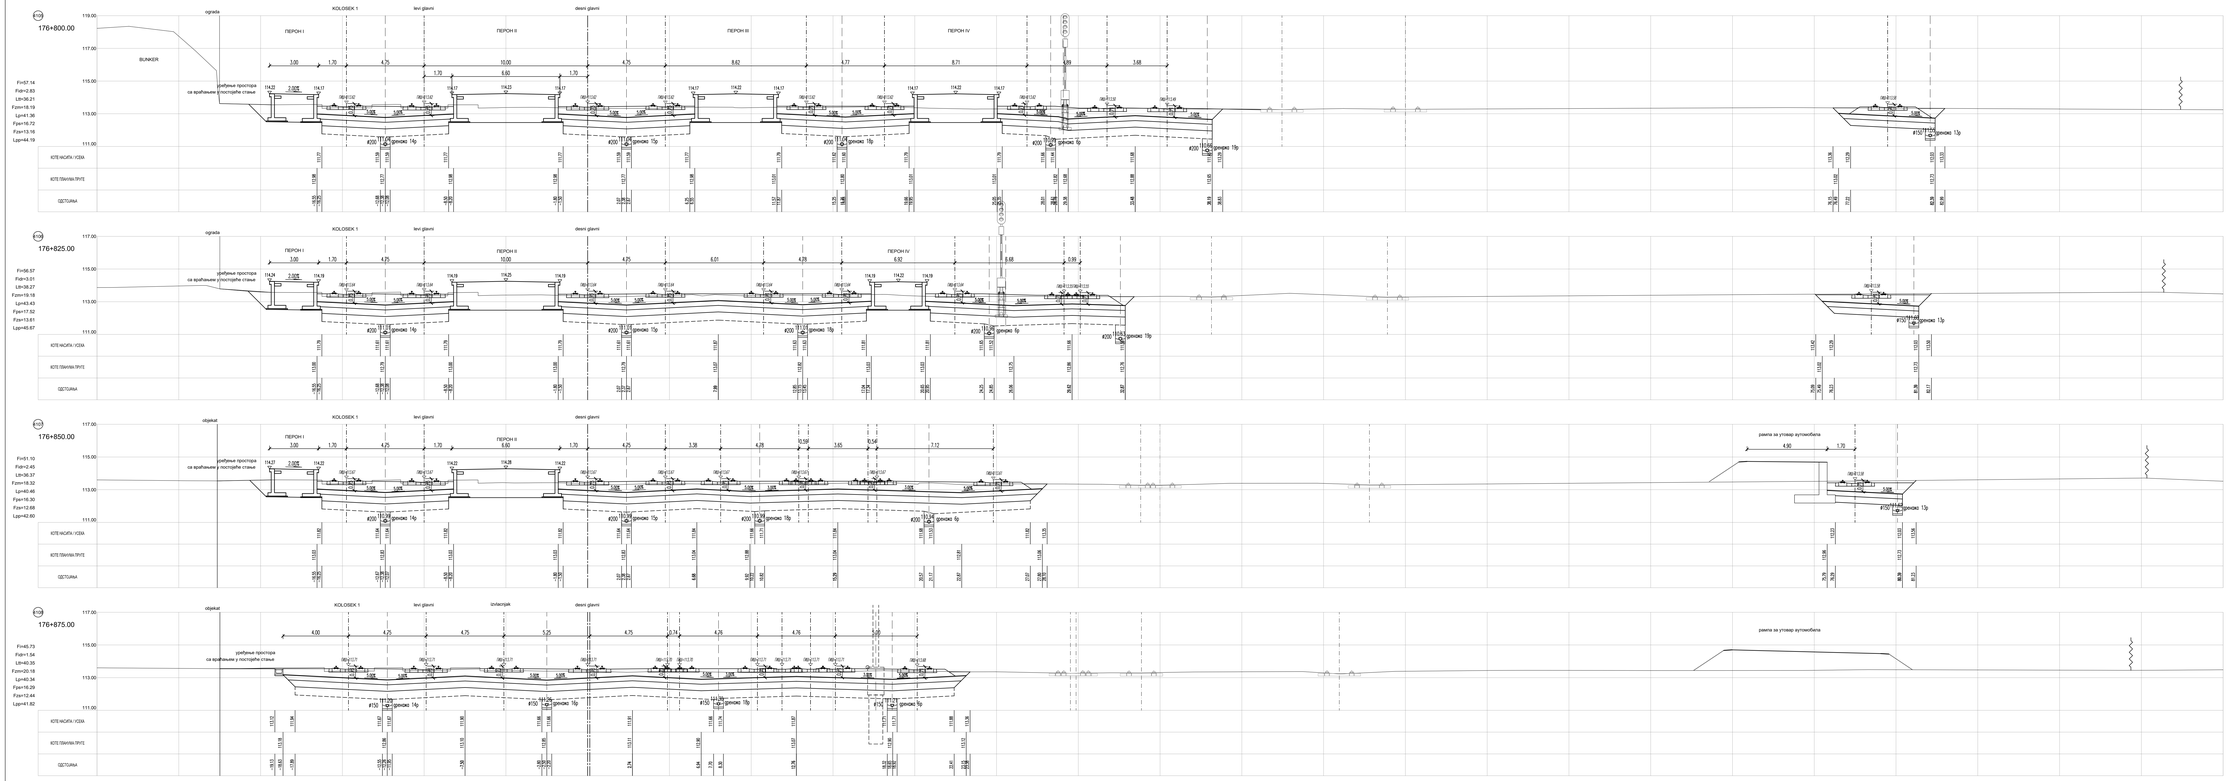

ЛЕГЕНДА:

Fi - ИСКОП

Fidr - ИСКОП ДРЕНАЖНОГ РОВА

Ltt - НАБИЈАЊЕ ТЕМЕЉНОГ ТЛА

Fzm - ЗАМЕНА МАТЕРИЈАЛА

Lp - ИЗРАДА ПОСТЕЉИЦЕ

Fps - ИЗРАДА ПРЕЛАЗНОГ СЛОЈА

Fzs - ИЗРАДА ЗАШТИТНОГ СЛОЈА

Lpp - ПЛАНУМ ПРУГЕ

ГРАНИЦА ЗЕМЉИШТА ПЛАНИРАНОГ ЗА РЕАЛИЗАЦИЈУ ПРОЈЕКТА

Број	Датум	Опис
03		
02		
01		

Ревизиони блок:

САОБРАЋАЈНИ ИНСТИТУТ ЦИП, д.о.о.

Немањина 6; 11000 Београд; Србија
Тел: 011/3618-134; Факс: 011/3618-324; web site: www.sicip.co.rs

Организациона јединица:САОБРАЋАЈНИЦЕ

Одговорни пројектант за целину пројекта
Живојин Јонић Дипл.инж

Главни пројектант
Зорана Стевановић, дипл.грађ.инж.

Сарадници
Ивана Вуковић, дипл.грађ.инж.
Никола Свдларевић, маст.грађ.инж.

Руководилац организационе јединице
мр Новица Стевановић, дипл.грађ.инж.

Руководилац пројекта
"ИНФРАСТРУКТУРА ЖЕЛЕЗНИЦЕ СРБИЈЕ " АД.

Јелена Ђ. Вилић

Јелена Ђ. Вилић
2022.01.19 13:47:39 +01'00'

Овлашћени пројектант
Зорана Стевановић
Број лиценце 310 3141 03
2022.01.19 13:47:39 +01'00'

Пројекат израдио
"САОБРАЋАЈНИ ИНСТИТУТ ЦИП, д.о.о."
Немањина 6; 11000 Београд; Србија

Уговорена пројектна документација




Главни пројектант
др Љиљана Милић Марковић, дипл. грађ. инж.

Одговорни организациони јединице
мр Новица Стевановић, дипл.грађ.инж.

Фаза тех. док.
ПЗИ

Датум
2022.

Размера
1:100

Шифра бр.
2020-250-CAO-2.0.5.3.7.1.5

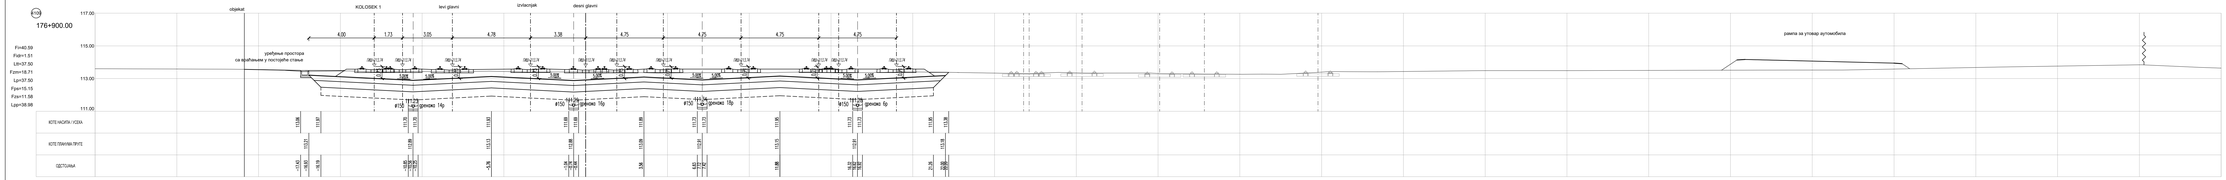

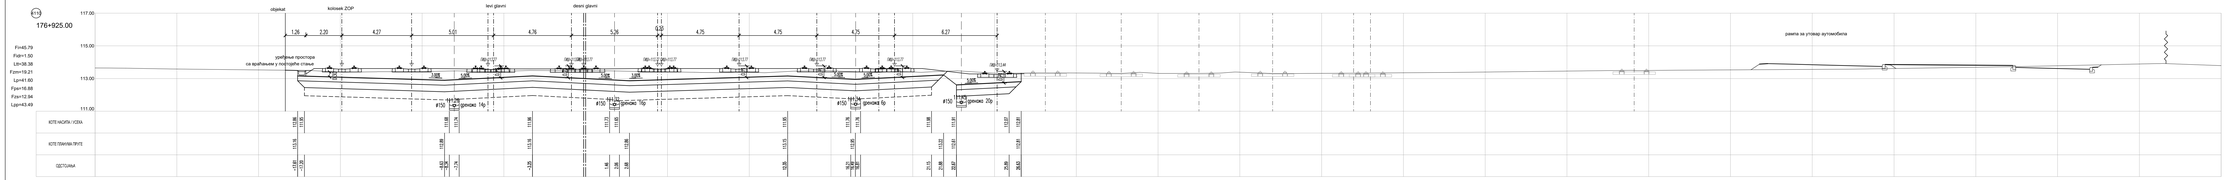

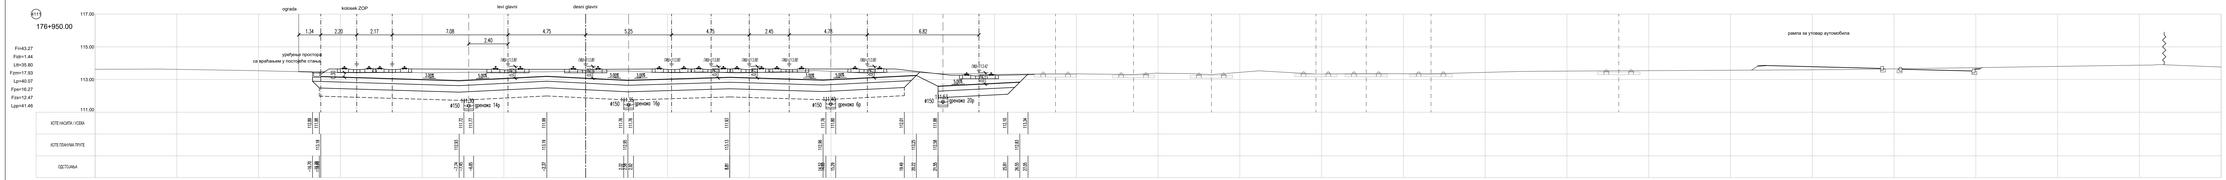

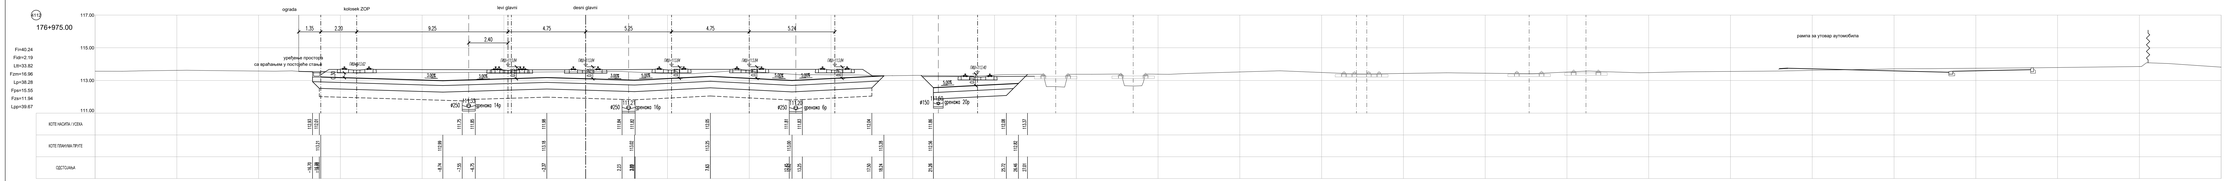

ЛЕГЕНДА:

Fi - ИСКОП

Fidr - ИСКОП ДРЕНАЖНОГ РОВА

Ltt - НАБИЈАЊЕ ТЕМЕЉНОГ ТЛА

Fzm - ЗАМЕНА МАТЕРИЈАЛА

Lp - ИЗРАДА ПОСТЕЉИЦЕ

Fps - ИЗРАДА ПРЕЛАЗНОГ СЛОЈА

Fzs - ИЗРАДА ЗАШТИТНОГ СЛОЈА

Lpp - ПЛАНУМ ПРУГЕ

ГРАНИЦА ЗЕМЉИШТА ПЛАНИРАНОГ ЗА РЕАЛИЗАЦИЈУ ПРОЈЕКТА

Број	Датум	Опис
03		
02		
01		

Ревизиони блок:

САОБРАЋАЈНИ ИНСТИТУТ ЦИП, д.о.о.
Немањина 6; 11000 Београд; Србија
Тел: 011/3618-134; Факс: 011/3618-324; web site: www.sicip.co.rs
Организациона јединица:САОБРАЋАЈНИЦЕ

Одговорни пројектант за област пруге:
Живојин Јонић ДИПЛИА

Главни пројектант:
Јелена Вуковић

Пројектант:
Зорана Стевановић

Сарадници:
Ивана Вуковић, дипл.грађ.инж.
Никола Седларевић, маст.грађ.инж.

Лиценца број
310 3141 03

Одговорни пројектант:
Александра Лалић, дипл.грађ.инж.

Главни пројектант:
др Јелена Милић Марковић, дипл. грађ. инж.

Руководилац организационе јединице:
мр Новица Стевановић, дипл.грађ.инж.

Инвеститор пројекта:
"ИНФРАСТРУКТУРА ЖЕЛЕЗНИЦЕ СРБИЈЕ " АД.
Немањина 6/II, Београд
Јавно предузеће

Пројектна документација је израђена у складу са Законом о планирању и изградњи ("Сл. гласник РС", бр. 72/2009, 81/2009 - испр., 64/2010 - одлука УС, 24/2011, 121/2012, 42/2013 - одлука УС, 50/2013 - одлука УС, 98/2013 - одлука УС, 132/2014, 145/2014, 83/2018, 31/2019, 37/2019 - др. закон, 9/2020 и 52/2021) и Правилником о садржини, начину и поступку израде и начину вршења стручне контроле техничке документације према класи и намени објеката ("Сл. гласник РС", бр. 73/2019 и 133/2020)

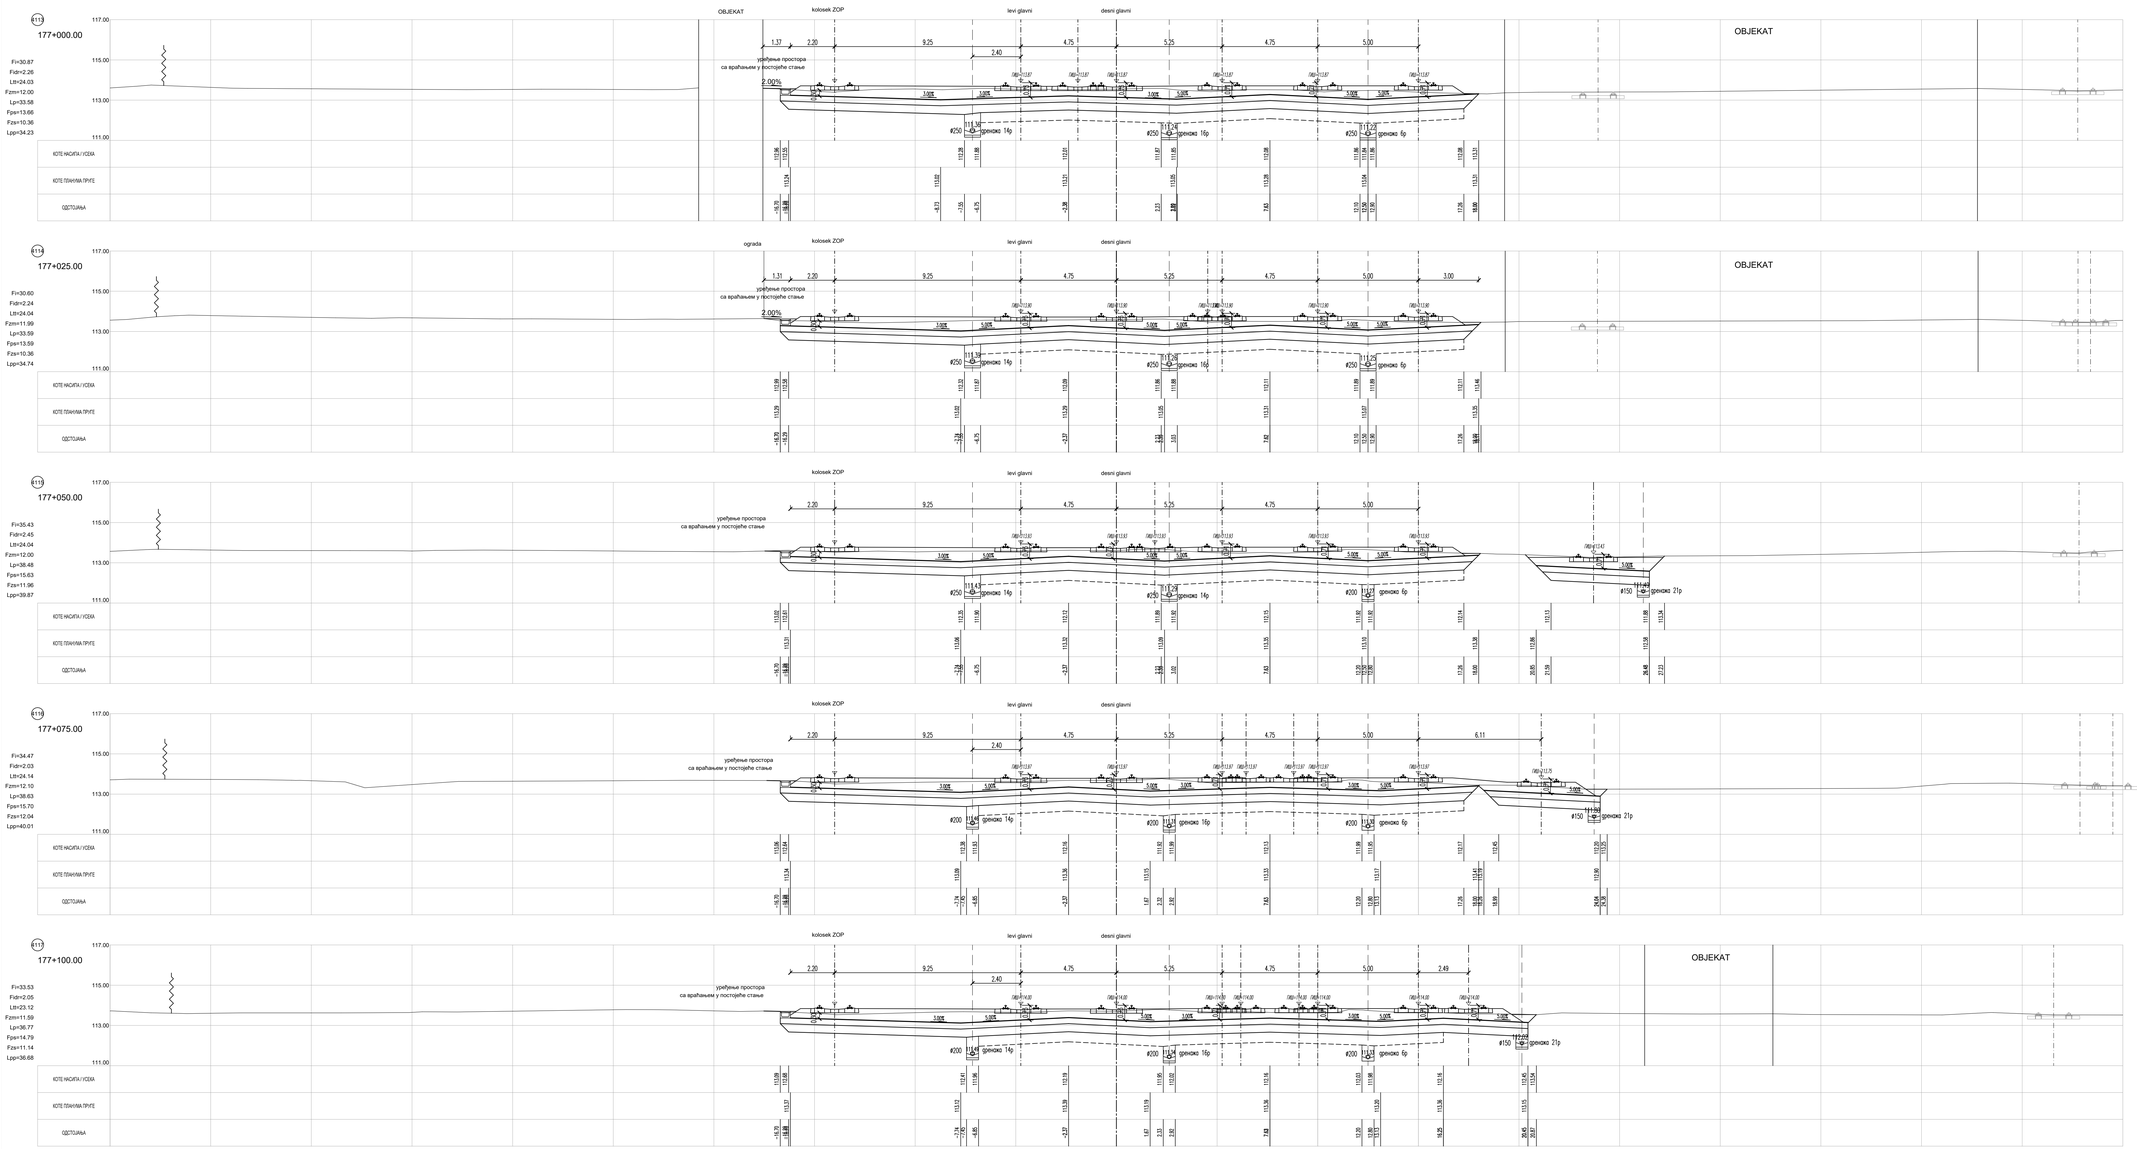

ЛЕГЕНДА:

Fi - ИСКОП

Fidr - ИСКОП ДРЕНАЖНОГ РОВА

Ltt - НАБИЈАЊЕ ТЕМЕЉНОГ ТЛА

Fzm - ЗАМЕНА МАТЕРИЈАЛА

Lp - ИЗРАДА ПОСТЕЉИЦЕ

Fps - ИЗРАДА ПРЕЛАЗНОГ СЛОЈА

Fzs - ИЗРАДА ЗАШТИТНОГ СЛОЈА

Lpp - ПЛАНУМ ПРУГЕ

ГРАНИЦА ЗЕМЉИШТА ПЛАНИРАНОГ ЗА РЕАЛИЗАЦИЈУ ПРОЈЕКТА

Број	Датум	Опис
03		
02		
01		

Ревизиони блок:

САОБРАЋАЈНИ ИНСТИТУТ ЦИП, д.о.о.

Немањина 6; 11000 Београд; Србија
Тел: 011/3618-134; Факс: 011/3618-324; web site: www.sicip.co.rs

Организациона јединица:САОБРАЋАЈНИЦЕ

Одговорни пројектант за израду пројекта:

лиценцни број 315 3141 03
Зорана Станишић, дипл.грађ.инж.

Сарадници:
Ивана Вуковић, дипл.грађ.инж.
Никола Сидларевић, маст.грађ.инж.

Инвеститор пројекта:
ИНФРАСТРУКТУРА ЖЕЛЕЗНИЦЕ СРБИЈЕ " А.Д.
Немањина 6/IV, Београд

Сарадник инвеститора:
China Railway International Corporation Ltd. (CRIC)
No.20 Fuxing Road Haidian District,Beijing
P.R.China, 100038

China Communication Construction Company Ltd. (CCCC)
No.85 Gaoliangqiao Xiaojie,Haidian District,Beijing
P.R.China, 100044

Објекат:
ПИЛА У БЕОГРАДУ - СУБОТИЦА - ДРЖАВНА ГРАНИЦА ЖЕЛЕЗНИЦА/ ДЕОНИЦА ПРУГЕ НОВИ САД - СУБОТИЦА - ДРЖАВНА ГРАНИЦА (ЖЕЛЕЗНИЦА)

Део пројекта:
ПРОЈЕКАТ ТРАСЕ ПРУГЕ И СТАНИЦА - ДОЊИ И ГОРЊИ СТРОЈ

ДЕО 3.3 ПРОЈЕКАТ ТРАСЕ ПРУГЕ И СТАНИЦА - ДОЊИ СТРОЈ – СТАНИЦА СУБОТИЦА

Унутрашња контрола:
Александра Лалић, дипл.грађ.инж.

Главни пројектант:
др Љиљана Милић Марковић, дипл. грађ. инж.

Руководилац организационе јединице:
мр Новица Стевановић, дипл.грађ.инж.

Назив: ПОПРЕЧНИ ПРОФИЛИ (КМ 177+000,00 - КМ 177+100,00)

Размера: 1:100

Врста тех. док.: ПЗИ

Датум: 2022.

Цртеж бр.: 2020-250-CAD-2/2.5.3.3.7.3.7

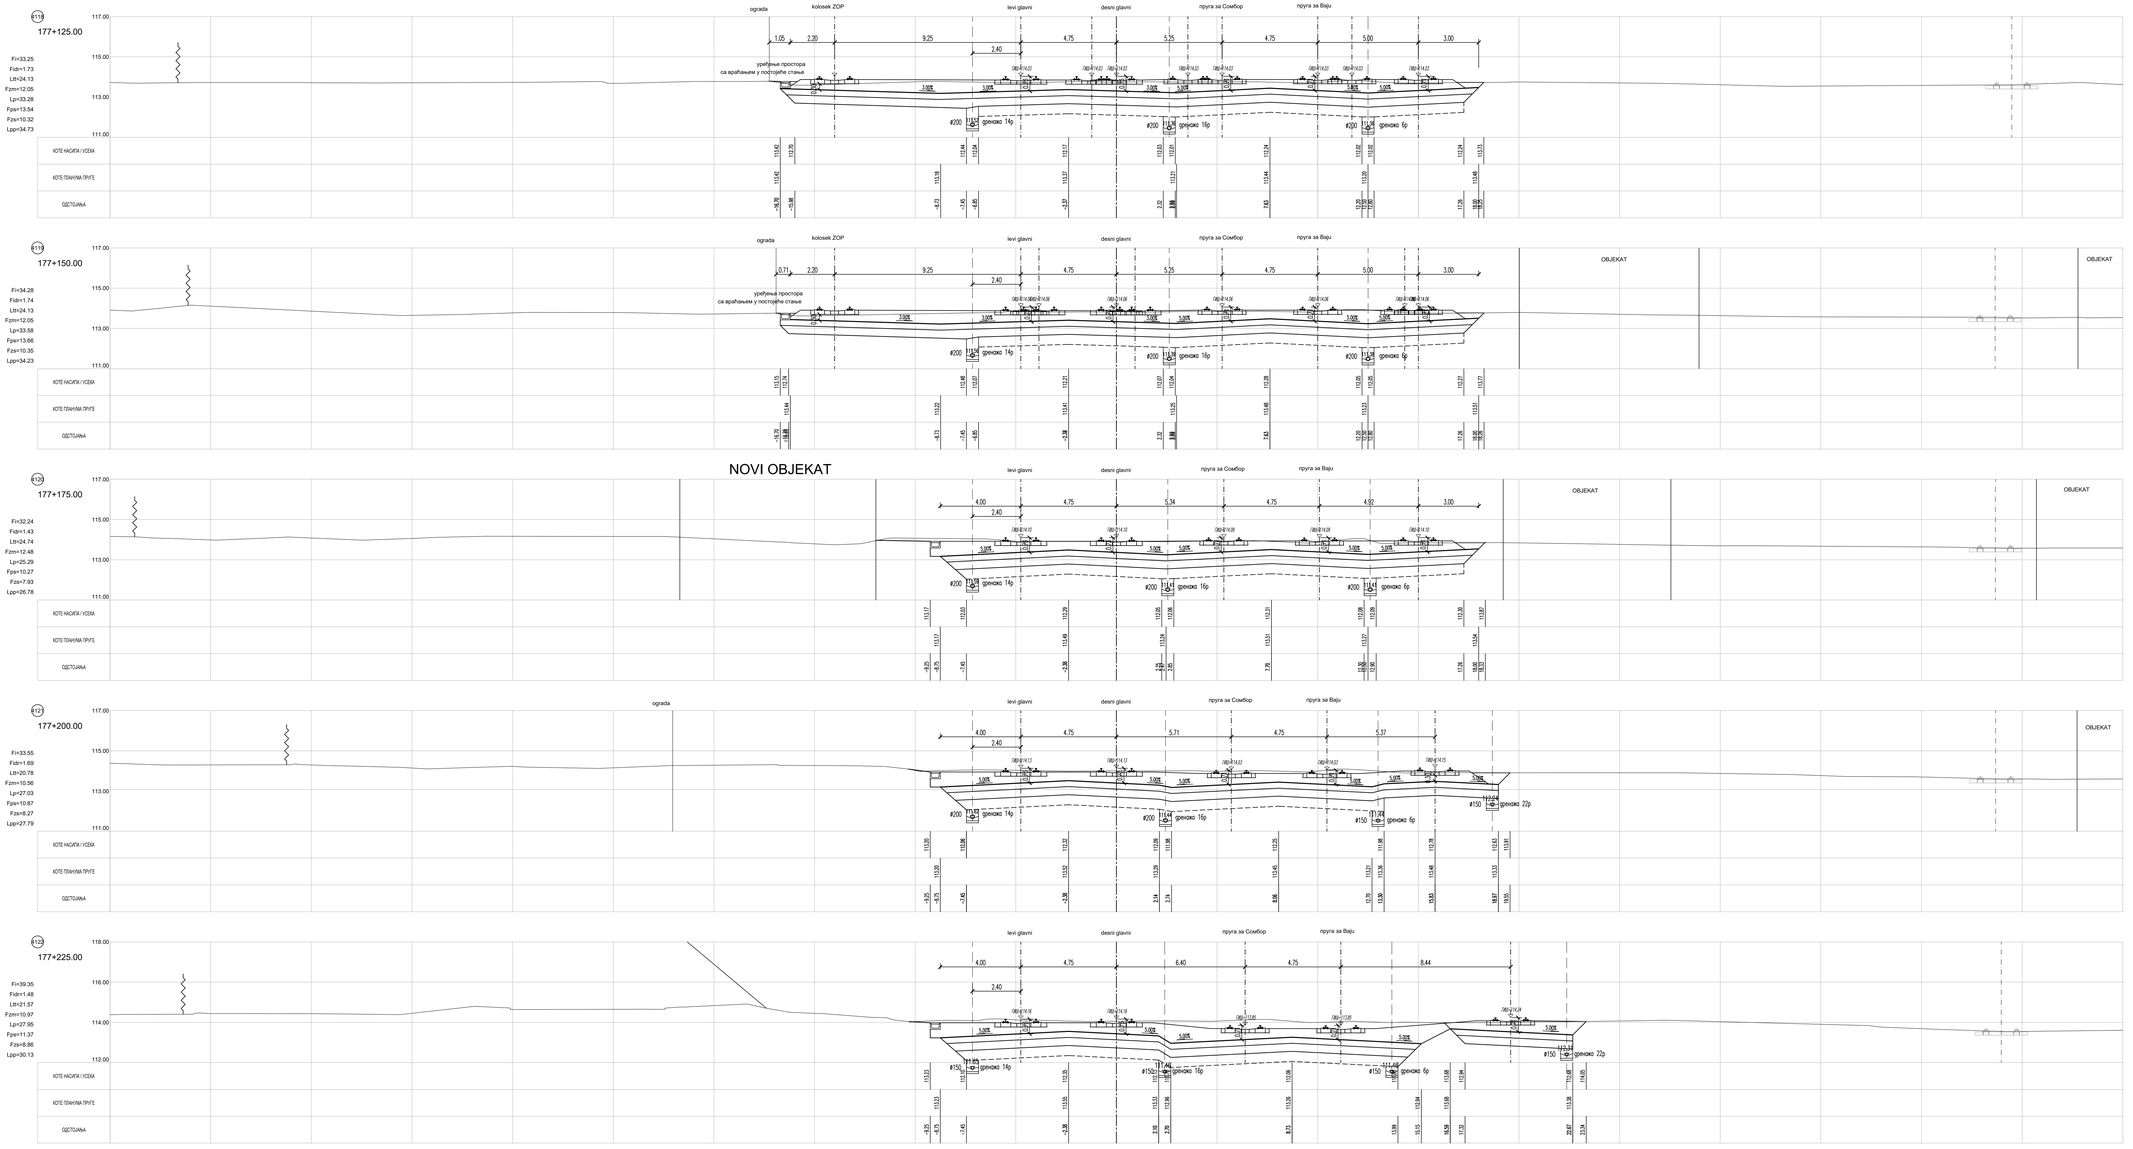

ЛЕГЕНДА:

Fi - ИСКОП

Fidr - ИСКОП ДРЕНАЖНОГ РОВА

Ltt - НАБИЈАЊЕ ТЕМЕЉНОГ ТЛА

Fzm - ЗАМЕНА МАТЕРИЈАЛА

Lp - ИЗРАДА ПОСТЕЉИЦЕ

Fps - ИЗРАДА ПРЕЛАЗНОГ СЛОЈА

Fzs - ИЗРАДА ЗАШТИТНОГ СЛОЈА

Lpp - ПЛАНУМ ПРУГЕ

ГРАНИЦА ЗЕМЉИШТА ПЛАНИРАНОГ ЗА РЕАЛИЗАЦИЈУ ПРОЈЕКТА

Број	Датум	Опис
03		
02		
01		

Ревизиони блок:

САОБРАЋАЈНИ ИНСТИТУТ ЦИП, д.о.о.

Немањина 6; 11000 Београд; Србија
Тел: 011/3618-134; Факс: 011/3618-324; web site: www.sicip.co.rs

Организациона јединица:САОБРАЋАЈНЕ ИЗГРАДЊЕ

Инвеститор пројекта: **ИНФРАСТРУКТУРА ЖЕЛЕЗНИЦЕ СРБИЈЕ " А.Д.**
Немањина 6/IV Београд

Одговорни пројектант за трасу пруге:

лиценца број 315 3141 03
Зорана Станишић, дипл.грађ.инж.
Сарадници:
Ивана Вуковић, дипл.грађ.инж.
Никола Сидларевић, маст.грађ.инж.

Project Partners:
China Railway International Corporation Ltd. (CRIC)
No.16 Fuxing Road Haidian District,Beijing
P.R.China, 100038

China Communication Construction Company Ltd. (CCCC)
No.85 Deshengmenwai Street Xicheng District,Beijing
P.R.China, 100088

Одговорни пројектант:
ПРУГА БЕОГРАД - СУБОТИЦА - ДРЖАВНА ГРАНИЦА ЖЕЛЕЗНИЦА;
ДЕОНИЦА ПРУГЕ НОВИ САД - СУБОТИЦА - ДРЖАВНА ГРАНИЦА ЖЕЛЕЗНИЦА)

Део пројекта:
ПРОЈЕКАТ ТРАСЕ ПРУГЕ И СТАНИЦА - ДОЊАГОРЊИ СТРЕЦ

ДЕО 3.3 ПРОЈЕКАТ ТРАСЕ ПРУГЕ И СТАНИЦА - ДОЊИ СТРЕЦ – СТАНИЦА СУБОТИЦА

Унутрашња контрола:
Александра Лалић, дипл.грађ.инж.

Главни пројектант:
др Љиљана Милић Марковић, дипл. грађ. инж.

Руководилац организационе јединице:
мр Новица Стевановић, дипл.грађ.инж.

Назив: **ПОПРЕЧНИ ПРОФИЛИ (КМ 177+125.00 - КМ 177+225.00)**
- Суботица путничка -

Размера: 1:100

Врста тех. док.: **ПЗИ** | Датум: **2022.** | Цртеж бр.: 2020-250-CAD-2/2.5.3.3.7.3.8

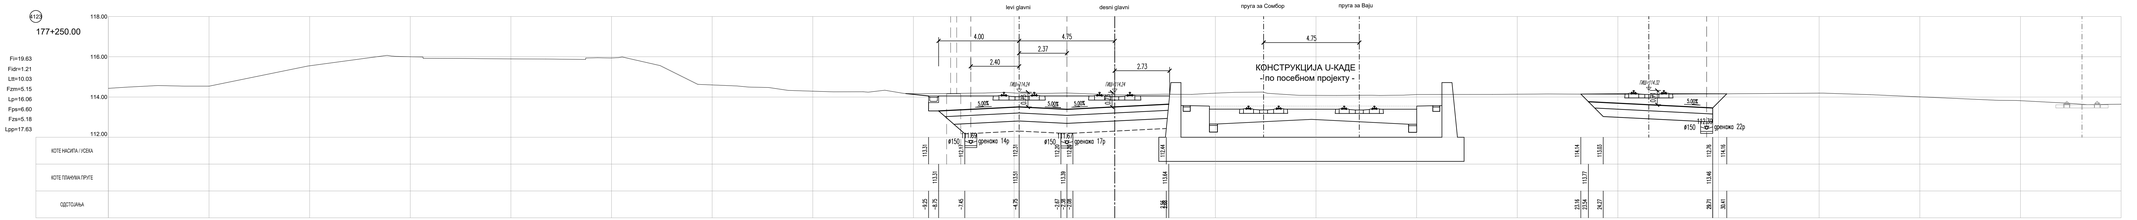
K123
177+250.00
Fi=19.63
Fid=1.21
Ltt=10.03
Fzm=5.15
Lp=16.06
Fps=6.60
Fzs=5.18
Lpp=17.63
118.00
116.00
114.00
112.00
ОДСТОЈАЊА
levi glavni
desni glavni
пруга за Сомбор
пруга за Бају
4.00
4.75
2.37
2.40
2.73
4.75
КОНСТРУКЦИЈА U-КАДЕ
-по посебном пројекту -
5.00‰
5.00‰
5.00‰
5.00‰
113.23
113.23
113.23

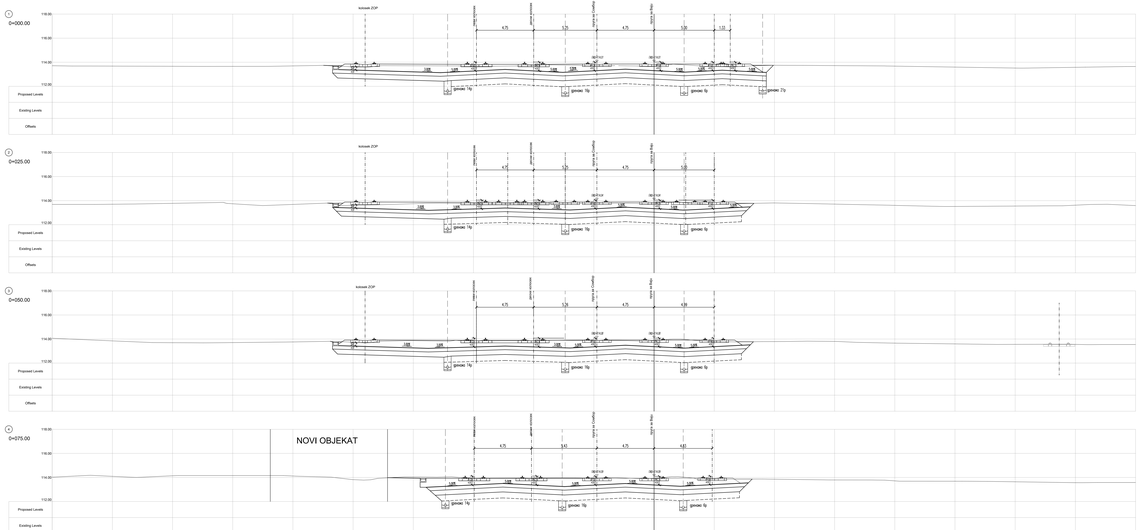
0+000.00
0+025.00
0+050.00
0+075.00

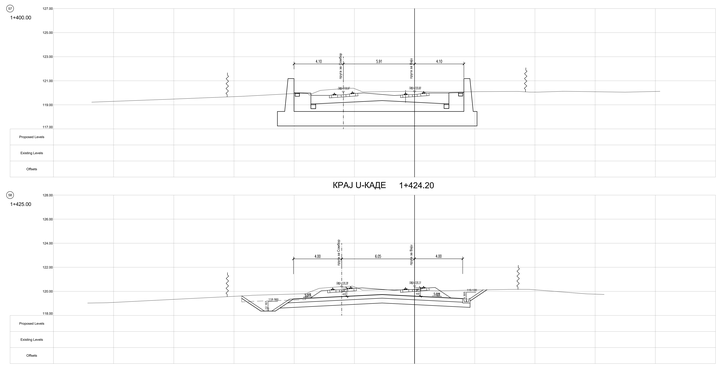

КРАЈ U-КАДЕ 1+424.20

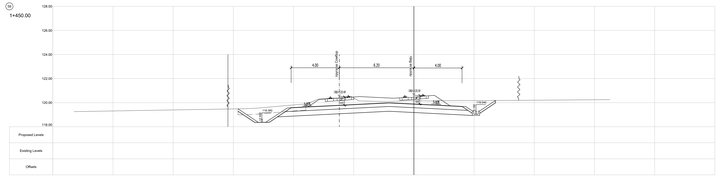

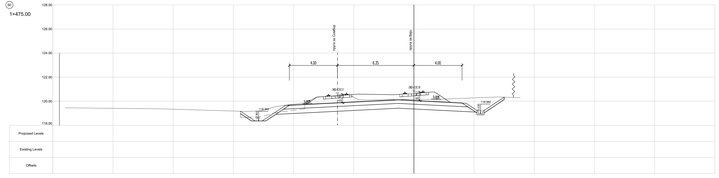

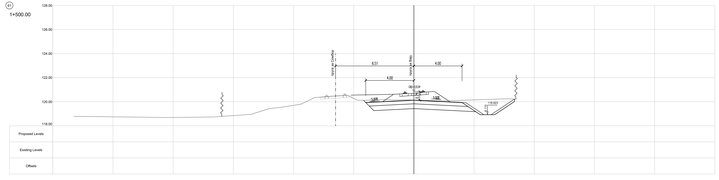

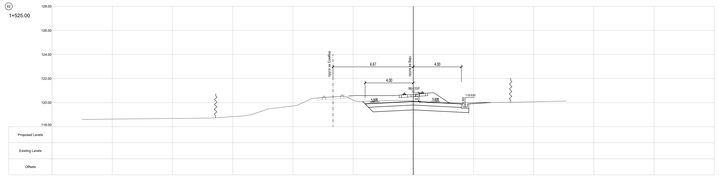

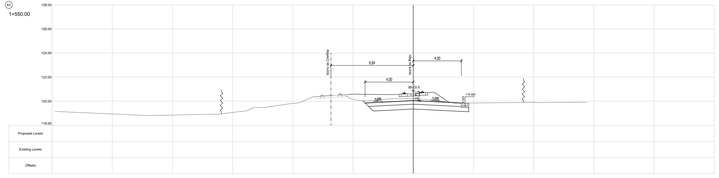

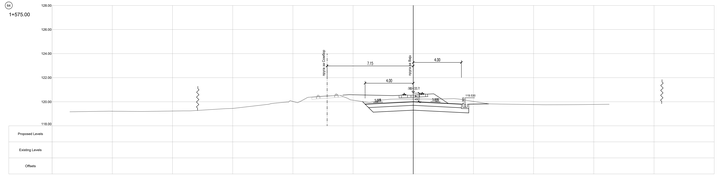

03			
02			
01			
Број	Датум	Опис	





















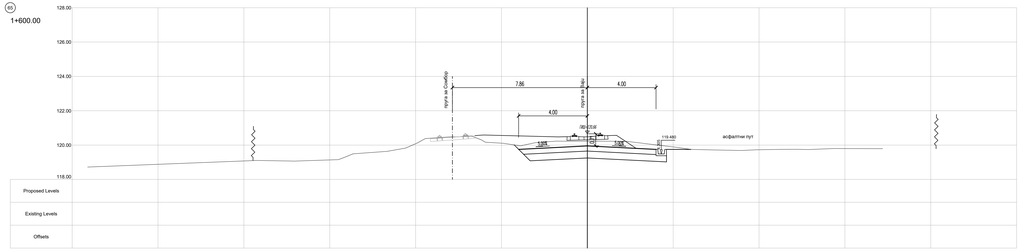
65
1+600.00
126.00
124.00
122.00
120.00
118.00
пруга за Сомбор
7.86
4.00
4.00
060.ОСВ
119.480
119.480
119.480